


RYSUNEK PLANU MIEJSCOWEGO

ZAŁĄCZNIK GRAFICZNY NR 3
DO UCHWAŁY _____
RADY GMINY KRZYNOWŁOGA MAŁA
Z DNIA _____

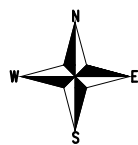

SKALA 1:1000



OZNACZENIA GRAFICZNE OBOWIAZUJĄCE:



granica obszaru objętego planem miejscowym



linie rozgraniczające tereny o różnym przeznaczeniu
lub różnych zasadach zagospodarowania



nieprzekraczalne linie zabudowy




tereny zabudowy związanej z rolnictwem



wymiarowanie wyrażone w metrach

WYRYS ZE ZMIANY STUDIUM UWARUNKOWAŃ I KIERUNKÓW
ZAGOSPODAROWANIA PRZESTRZENNEGO GMINY KRZYNOWŁOGA MAŁA
PRZYJĘTEGO UCHWAŁĄ NR L/246/2023 RADY GMINY KRZYNOWŁOGA MAŁA
Z DNIA 13 CZERWCA 2023 R.

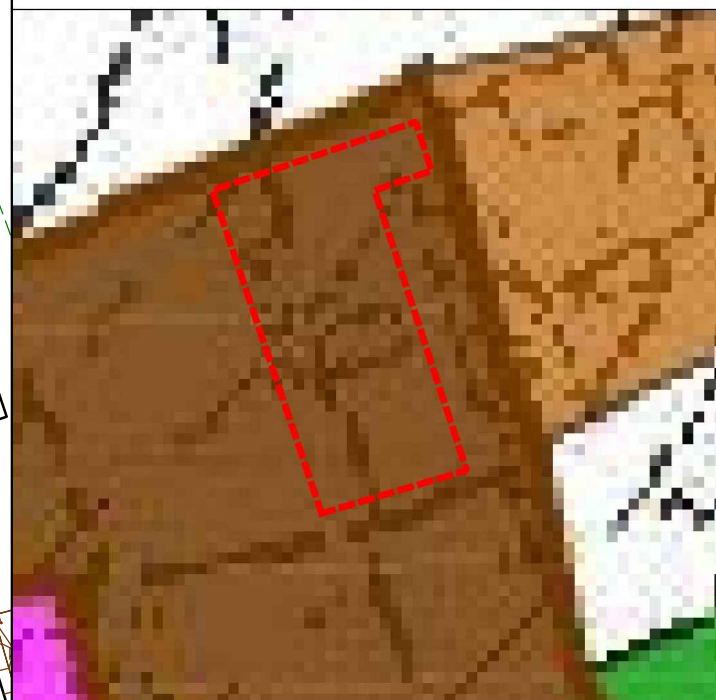

 Granica obszaru objętego planem miejscowym

Strefa osadnicza:

Tereny rozwoju zabudowy mieszkaniowej jednorodzinnej, zagrodowej i usługowej

Zespół autorski:

mgr inż. Paweł Góra - urbanista, posiadający dyplom ukończenia studiów wyższych w zakresie gospodarki przestrzennej
mgr Łukasz Kowalski - urbanista, posiadający dyplom ukończenia studiów wyższych w zakresie gospodarki przestrzennej, specjalista ds. ochrony środowiska
mgr inż. Joanna Borkowska - posiadająca dyplom ukończenia studiów wyższych w zakresie gospodarki przestrzennej, specjalista ds. inżynierii przestrzennej
mgr inż. Nikola Nowicka - posiadająca dyplom ukończenia studiów wyższych w zakresie gospodarki przestrzennej